NUR FÜR DEN INTERNEN GEBRAUCH, NICHT ZUR VERÖFFENTLICHUNG
FOR INTERNAL USE ONLY – NOT FOR PUBLICATION

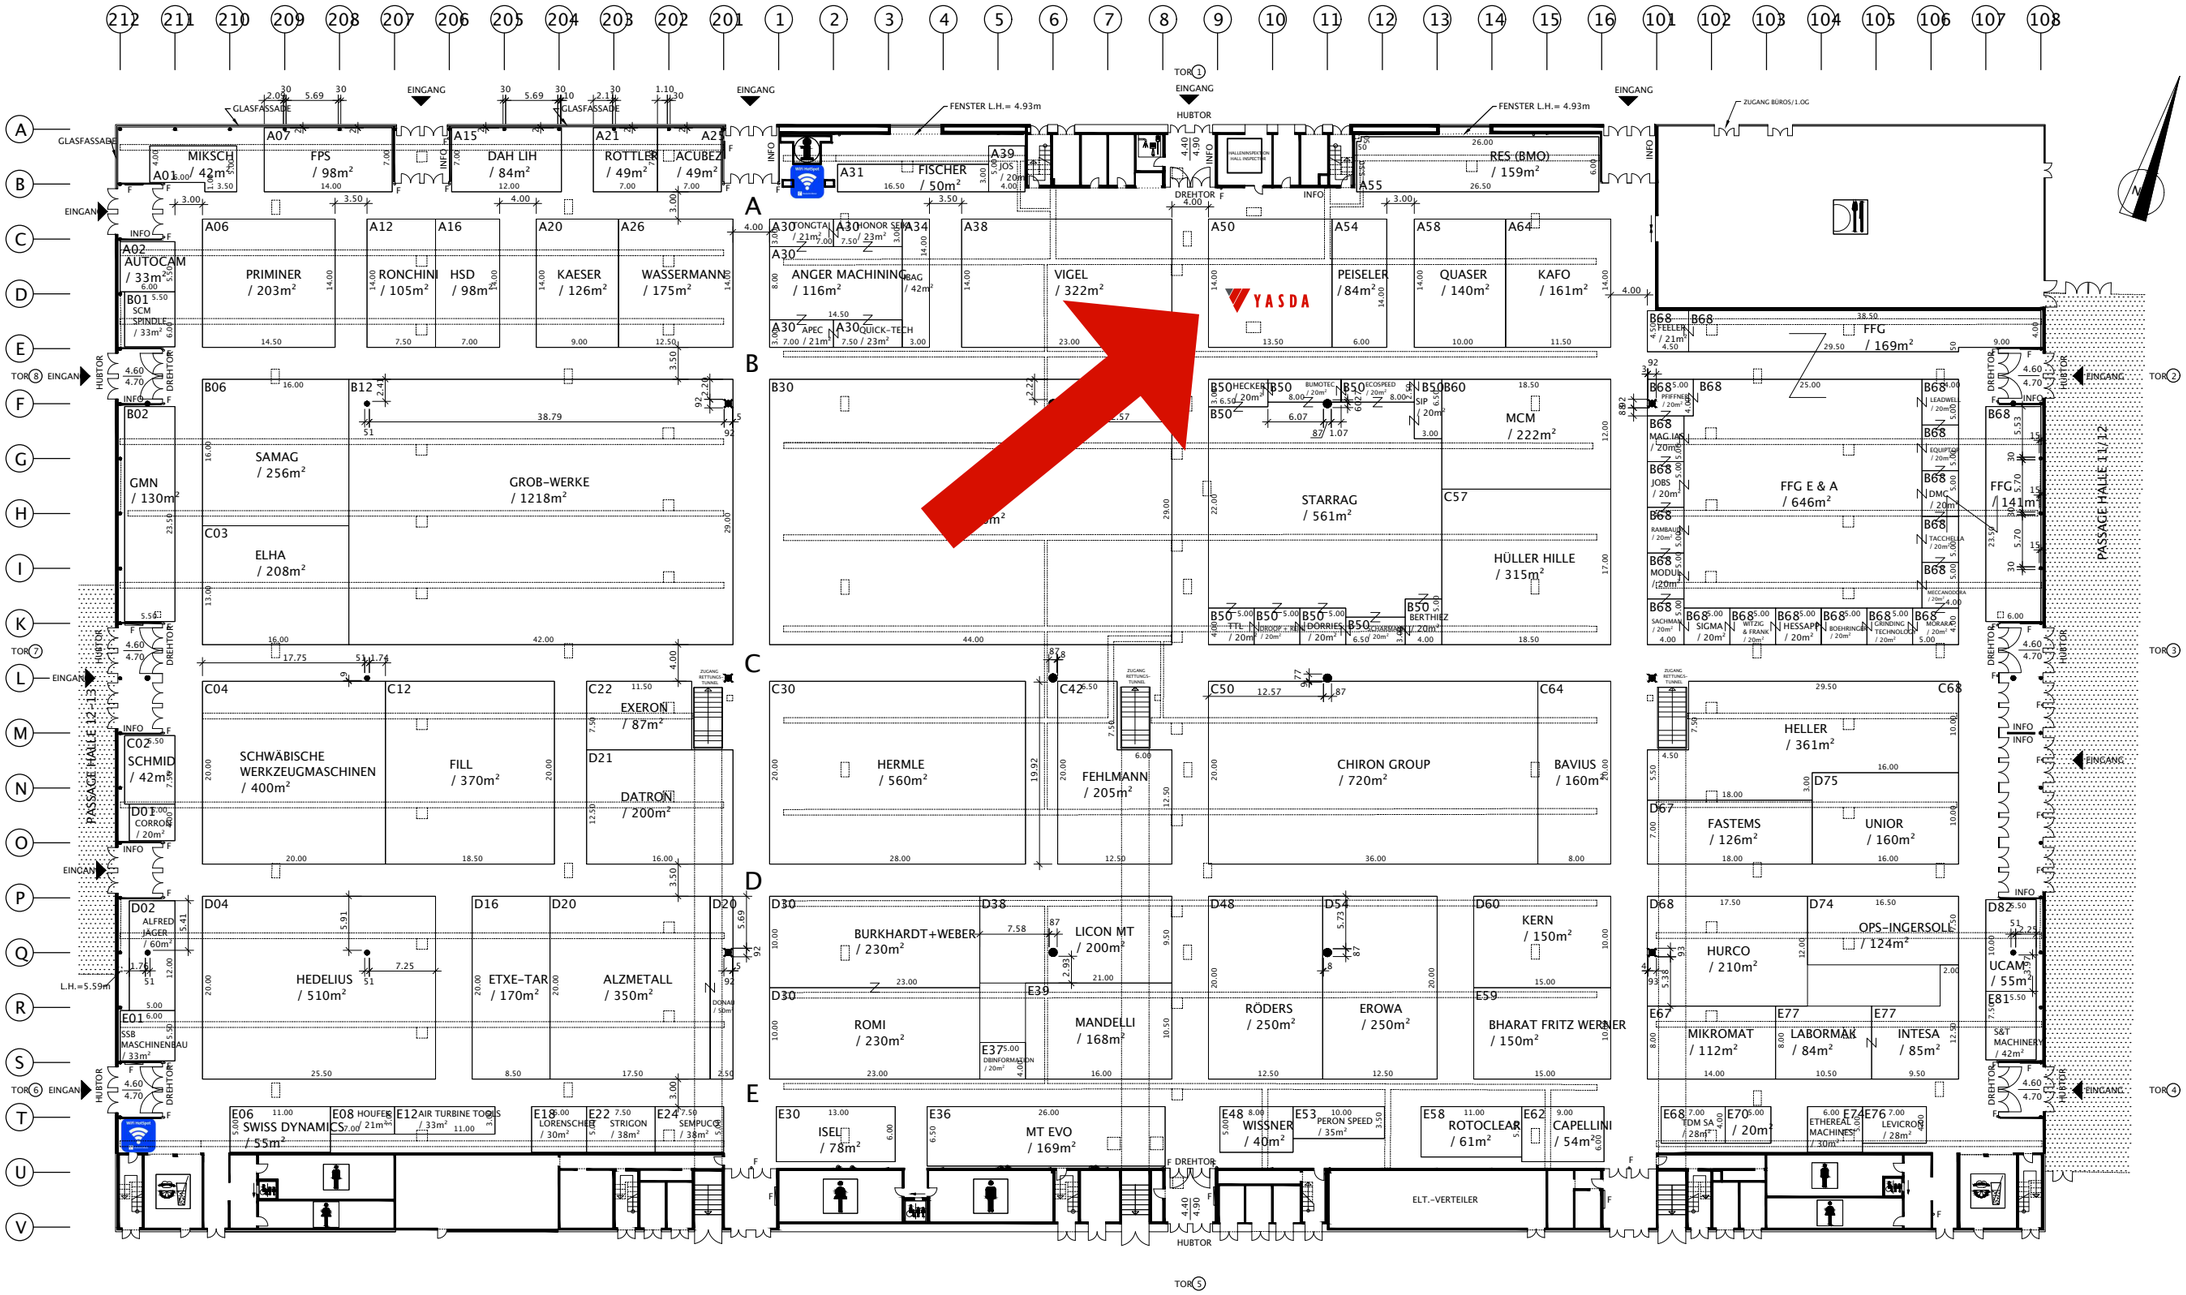

STAND / AS OF: 08.05.2023

MAX. STANDBAUHÖHE IM SYSTEMSCHNITT / MAX. STAND HEIGHT IN VERTICAL CROSS-SECTION

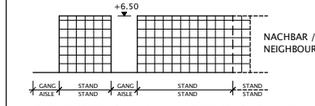

1-GESCHOSSIGE BAUWEISE und 2-GESCHOSSIGE BAUWEISE / ONE-STOREY STAND and TWO-STOREY STAND

(C) DEUTSCHE MESSE AG. ÄNDERUNGEN VORBEHALTEN. VERÄNDERUNGEN NUR IN ABSPRACHE MIT DEM TECHNISCHEN VERANSTALTUNGSMANAGEMENT DER DEUTSCHEN MESSE AG /
(C) DEUTSCHE MESSE AG. MODIFICATIONS RESERVED. ALTERATIONS PROHIBITED UNLESS APPROVED BY THE TECHNICAL EVENT MANAGEMENT DEPT. DEUTSCHE MESSE AG
ALLE MASSE SIND VOR ORT ZU PRÜFEN / ALL DIMENSIONS TO BE CHECKED ON S

F FEUERLÖSCHER, FEUERMELDER / F FIRE EXTINGUISHER, FIRE ALARM

HALLENSTÜTZEN / HALL COLUMNS

SCHÄCHTE / SHAFTS

KANÄLE ANSCHLUSSPUNKTE / CHANNELS CONNECTION POINTS

IM FUSSBODEN ZUR STANDVERSORGUNG / IN THE FLOOR TO SUPPLY THE STAND AREA

– ZUGANG GEWÄHRLEISTEN / DO NOT OBSTRUCT ACCESS

LICHTE HÖHE = 8,00 m – 10,40 m JE NACH STANDORT.
STELLENWEISE GERINGERE NUTZHÖHE WG. BAULICHER EINSCHRÄNKUNG
MAX. HEIGHT CLEARANCE FOR EXHIBITS = 8.00 TO 10.40 m DEPENDING ON
ACTUAL CLEARANCE LOWER IN SOME PLACES DUE TO ARCHITECTURAL SPE

MAX. FUSSBODENBELASTUNG / MAX. FLOOR LOAD 100 KN/M
(GILT NICHT AUF SCHÄCHTEN UND VERSORGUNGSKANÄLEN)
(NOT VALID FOR SHAFTS OR SUPPLY CHANNELS)

0 5 10 20 30m

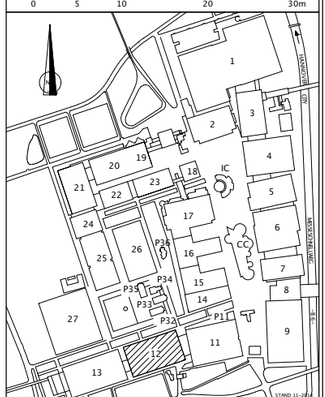

SYSTEMSCHNITT / VERTICAL CROSS SECTION

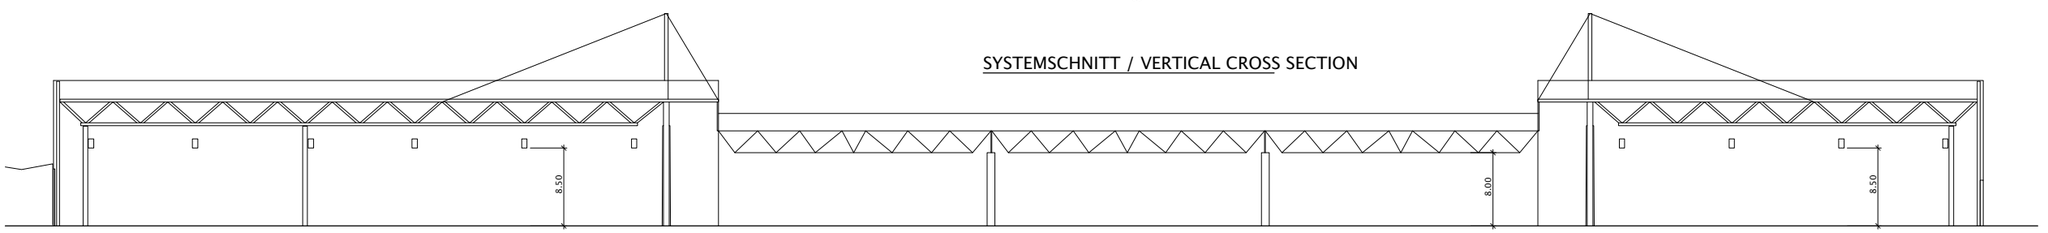

EMO HANNOVER 18.09.2023

HALLE / HALL 12

Maßstab / Scale:
Maße < 1.00 m in cm
Maße > 1.00 m in m
Dimensions < 1.00 m in cm
Dimensions > 1.00 m in m

Gez. / Drawn by:
Geprüft. / Verified:
Datum / Date: 08.05.2023

Bezeichnung: / Title:
VERMIETPLAN / RENTAL FLOOR PLAN EMO Hannover 2023